

ΕΦΗΜΕΡΙΣ ΤΗΣ ΚΥΒΕΡΝΗΣΕΩΣ
ΤΗΣ ΕΛΛΗΝΙΚΗΣ ΔΗΜΟΚΡΑΤΙΑΣ

ΑΘΗΝΑ 10 ΟΚΤΩΒΡΙΟΥ 1991	ΤΕΥΧΟΣ ΔΕΥΤΕΡΟ	ΑΡΙΘΜΟΣ ΦΥΛΛΟΥ 834

ΠΕΡΙΕΧΟΜΕΝΑ

ΥΠΟΥΡΓΙΚΕΣ ΑΠΟΦΑΣΕΙΣ ΚΑΙ ΕΓΚΡΙΣΕΙΣ

ΥΠΟΥΡΓΙΚΕΣ ΑΠΟΦΑΣΕΙΣ & ΕΓΚΡΙΣΕΙΣ

Αριθ. ΥΠΠΟ/ΑΡΧ/Α1/Φ43/41304/2163 (1)

Κήρυξη αρχαιολογικού χώρου Ήλιδας Ν. Ηλείας.

Η ΥΠΟΥΡΓΟΣ ΠΟΛΙΤΙΣΜΟΥ

Έχοντας υπόψη:

1. Την ΥΠΠΟ / ΓΝΟΣ / 54280 / 20.12.1990 (ΦΕΚ 824/Β'/ 28.12.90) υπουργική απόφαση.

2. Τις διατάξεις του Κ.Ν. 5351/32 «Περί Αρχ/των».

3. Την ομόφωνη Γνωμοδότηση του Τοπικού Συμβουλίου Μνημείων Νοτιοδυτικής Ελλάδος, όπως διατυπώθηκε στην αρ. 4/10.9.91 Πράξη του, αποφασίζουμε:

Για την αποτελεσματικότερη προστασία των αρχαιοτήτων της περιοχή κηρύσσομε ως αρχαιολογικό χώρο τον χώρο της αρχαίας Ήλιδας, και της ευρύτερης περιοχής τους, που κατοικήθηκε τουλάχιστον από την πρωτοελλαδική περίοδο συνεχώς μέχρι και τα τέλη της Βυζαντινής περιόδου και περιλαμβάνει σημαντικότατες αρχαιότητες, όπως έχει σημειωθεί με συνεχή γραμμή, που ενώνει τα σημεία 1... έως και το 79, στο συνημμένο τοπογραφικό διάγραμμα ΓΥΣ κλίμακος 1: 5.000, και τα οποία αντιστοιχούν σε συντεταγμένες, όπως αναφέρονται στον πίνακα συντεταγμένων, που συνοδεύει την Απόφαση αυτή.

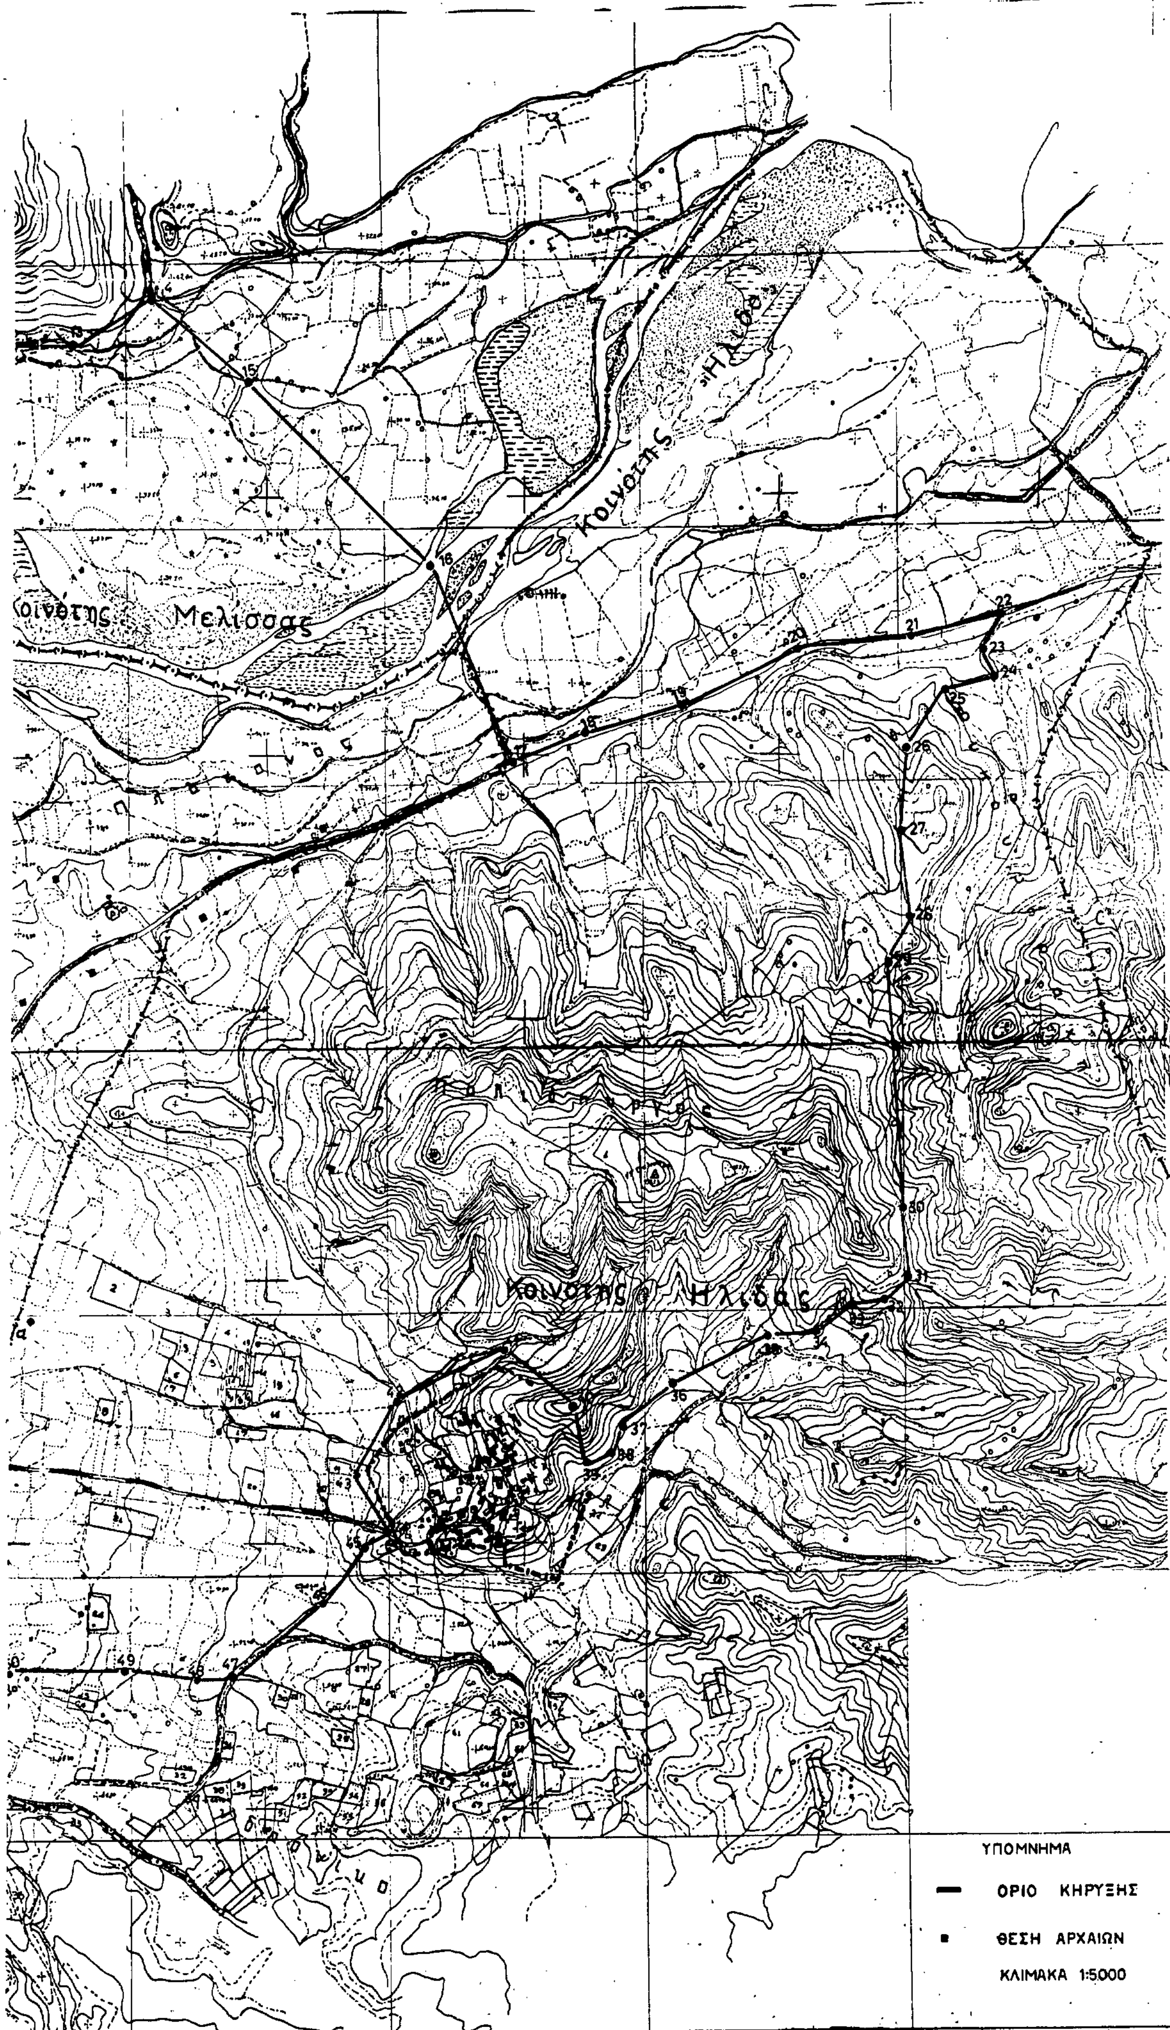
Ο παραπάνω χώρος έχει ζώνη προστασίας 300 μ.

Η απόφαση αυτή να δημοσιευθεί στην Εφημερίδα της Κυβερνήσεως.

Αθήνα, 23 Σεπτεμβρίου 1991

Με εντολή Υπουργού
Η Προϊσταμένη της Δ/νσης
ΗΩΣ ΖΕΡΒΟΥΔΑΚΗ


Κοιν. Τραγανού
Κοινότης Καλυβίων
Καλύβια


Κοινότης Ηλιδος
Κοινότης Μελίσσας
Κοινότης Ηλιδας
ΥΠΟΜΝΗΜΑ
ΟΡΙΟ ΚΗΡΥΞΗΣ
ΘΕΣΗ ΑΡΧΑΙΩΝ
ΚΛΙΜΑΚΑ 1:5000

Κέντρο φύλλου 1:50.000

ΓΕΩΓΡΑΦ. ΣΥΝΤΕΤΑΓΜΕΝΑΙ ΦΥΛΛΟΥ Φ = 37°45' ΜΛ = -02°15'

ΦΥΛΛΟΝ Αμαλιάς

Αριθ. σημείου	Όνομα σημείου	Τάξις σημείου	Συντεταγμέναι						Υψόμετρον		Ύψος σημείου	Είδος σημείου
			±	Χ		±	Ψ		Υπεργείου σημάνσεως	Υπογείου πλακός		
	1		-	9645	00	+	16557	00				
	2		-	9495	00	+	16555	00				
	3		-	9302	00	+	16517	50				
	4		-	9132	50	+	16552	00				
	5		-	9015	00	+	16625	00				
	6		-	8940	00	+	16652	00				
	7		-	8855	00	+	16640	00				
	8		-	8700	00	+	16680	00				
	9		-	8500	00	+	16785	00				
	10		-	8375	00	+	16817	50				
	11		-	8300	00	+	16875	00				
	12		-	8222	00	+	16855	00				
	13		-	8090	00	+	16857	00				
	14		-	7955	00	+	16942	50				
	15		-	7767	50	+	16782	50				
	16		-	7417	50	+	16425	00				
	17		-	7257	50	+	16035	00				
	18		-	7112	50	+	16090	00				
	19		-	6927	50	+	16145	00				
	20		-	6702	50	+	16250	00				
	21		-	6485	00	+	16275	00				
	22		-	6305	00	+	16315	00				
	23		-	6340	00	+	16245	00				
	24		-	6317	00	+	16190	00				
	25		-	6415	00	+	16170	00				
	26		-	6487	50	+	16058	00				
	27		-	6502	00	+	15900	00				
	28		-	6480	00	+	15740	00				
	29		-	6525	00	+	15655	00				
	30		-	6505	00	+	15190	00				
	31		-	6495	00	+	15055	00				
	32		-	6540	00	+	15015	00				
	33		-	6607	00	+	15008	00				
	34		-	6675	00	+	14955	00				
	35		-	6770	00	+	14950	00				
	36		-	6955	00	+	14850	00				

ΓΕΩΓΡΑΦ. ΣΥΝΤΕΤΑΓΜΕΝΑΙ ΦΥΛΛΟΥ L.Φ = 37°45' ΜΛ = -02°15'

ΦΥΛΛΟΝ Αμαλιάς

Αριθ. σημείου	Όνομα σημείου	Τάξις σημείου	Συντεταγμέναι ±	X		±	Ψ		Υψόμετρον Υπεργείου σημάνσεως	Υπογείου πλακός	Ύψος σημείου	Είδος σημείου
	37		–	7050	00	+	14775	00				
	38		–	7070	00	+	14725	00				
	39		–	7122	50	+	14702	50				
	40		–	7145	00	+	14810	00				
	41		–	7275	00	+	14920	00				
	42		–	7492	50	+	14825	00				
	43		–	7570	00	+	14685	00				
	44		–	7505	00	+	14575	00				
	45		–	7550	00	+	14545	00				
	46		–	7635	00	+	14445	00				
	47		–	7805	00	+	14305	00				
	48		–	7875	00	+	14300	00				
	49		–	8015	00	+	14325	00				
	50		–	8240	00	+	14320	00				
	51		–	8407	50	+	14262	00				
	52		–	8450	00	+	14362	50				
	53		–	8490	00	+	14370	00				
	54		–	8558	00	+	14315	00				
	55		–	8640	00	+	14280	00				
	56		–	8705	00	+	14235	00				
	57		–	8775	00	+	14290	00				
	58		–	8850	00	+	14268	00				
	59		–	8915	00	+	14265	00				
	60		–	9055	00	+	14215	00				
	61		–	9085	00	+	14165	00				
	62		–	9375	00	+	14190	00				
	63		–	9430	00	+	14090	00				
	64		–	9520	00	+	14050	00				
	65		–	9650	00	+	14140	00				
	66		–	9765	00	+	14200	00				
	67		–	9787	00	+	14318	00				
	68		–	9855	00	+	14522	00				
	69		–	9972	50	+	14620	00				
	70		–	10065	00	+	14703	00				
	71		–	9275	00	+	15460	00				
	72		–	9315	00	+	15560	00				

ΓΕΩΓΡΑΦ. ΣΥΝΤΕΤΑΓΜΕΝΑΙ ΦΥΛΛΟΥ L.Φ = 37°45' ΜΛ = -02°15'

ΦΥΛΛΟΝ Αμαλιάς

Αριθ. σημείου	Όνομα σημείου	Τάξις σημείου	Συντεταγμέναι						Υψόμετρον		Ύψος σημείου	Είδος σημείου
			±	Χ		±	Ψ		Υπεργείου σημάνσεως	Υπογείου πλακός		
	73		–	9310	50	+	15690	00				
	74		–	9330	00	+	15865	00				
	75		–	9420	00	+	15895	00				
	76		–	9470	00	+	15950	00				
	77		–	9505	00	+	16030	00				
	78		–	9495	00	+	16185	00				
	79		–	9610	00	+	16425	00				

Αριθ. Ζ/οικ. 8048 (2)

Καθορισμός αποδέκτη διαθέσεώς αποβλήτων εργοστασίου στο Ν. Αργολίδας.

Η ΝΟΜΑΡΧΗΣ ΑΡΓΟΛΙΔΑΣ

Έχοντας υπόψη:

1. Την Ε1β/221/65 Υγειονομική Διάταξη «περί λυμάτων και βιομηχανικών αποβλήτων», όπως τροποποιήθηκε αυτή με της γ1/17831/71 και Γ4/1305/73 όμοιες.

2. Την από 22.8.91 γνωμοδότηση της Επιτροπής, που συστήθηκε με την Ζ/6959/7.11.90 Απόφαση της Νομάρχου Αργολίδος.

3. Τον Α.Ν. 2520/1940 (άρθρο 1 και 2), αποφασίζουμε:

Χαρακτηρίζουμε αποδέκτη αποβλήτων του εργοστασίου χυμοποιΐας «ΑΡΓΟΧΥΜ» στη θάλασσα στην θέση ανατολικά του εργοστασίου Πελαργός της Κοινότητας Νέας Κίου.

Η διάθεση των αποβλήτων στον αποδέκτη θα γίνεται με τους εξής όρους:

1. Τα απόβλητα θα επεξεργάζονται στο βιολογικό καθαρισμό του εργοστασίου θα είναι άοσμα, διαυγή, δεν θα περιέχουν τοξικά κατάλοιπα ή παθογόνα μικρόβια και θα πληρούν τους όρους της ανωτέρω υγειονομικής Δ/ξης, ώστε να μην υπάρχει κανένας κίνδυνος για την Δημοσία Υγεία.

2. Τα ύδατα του αποδέκτη θα είναι της τάξεως χρήσεως κολύμβησης και θα έχουν όλα τα χαρακτηριστικά που προβλέπονται από το άρθρο 4 της Ε1β/221/65 Υγειον. Δ/ξης.

3. Η μεταφορά των αποβλήτων στον αποδέκτη θα γίνεται με κλειστό αγωγό και θα είναι υπεύθυνος ο ιδιοκτήτης, για την καλή συντήρηση του αγωγού και του αποδέκτη.

Η απόφαση αυτή να δημοσιευθεί στην Εφημερίδα της Κυβερνήσεως.

Ναύπλιο, 25 Σεπτεμβρίου 1991

Η Νομάρχης
ΑΛΕΞΑΝΔΡΑ ΒΑΚΑΛΟΓΛΟΥ

Αριθ. 14466 (3)

Σύσταση ιδίου νομικού προσώπου στο Δήμο Λαγκαδίων Ν. Αρκαδίας με την επωνυμία «Σχολική Επιτροπή, Γυμνασίου, Δημοτικού Σχολείου και Νηπιαγωγείου του Δήμου Λαγκαδίων».

Ο ΝΟΜΑΡΧΗΣ ΑΡΚΑΔΙΑΣ

Έχοντας υπόψη:

1. Τις διατάξεις: α) της παράγρ. 8-15 του άρθρου 5 του Ν. 1894/1990, «Για την Ακαδημία Αθηνών και άλλες εκπαιδευτικές διατάξεις» (Α' 110) και β) του άρθρου 187 του Δημοτικού και Κοινοτικού Κώδικα (Π.Δ. 323/1989) (Α' 146).

2. Τις 46, 67 και 73/91 αποφάσεις του Δημοτικού Συμβουλίου του Δήμου Λαγκαδίων του Νομού Αρκαδίας για σύσταση Σχολικής Επιτροπής, αποφασίζουμε:

1. Συνιστούμε στο Δήμο Λαγκαδίων του Νομού Αρκαδίας ίδιο νομικό πρόσωπο με την επωνυμία «Σχολική Επιτροπή, Γυμνασίου, Δημοτικού Σχολείου και Νηπιαγωγείου του Δήμου Λαγκαδίων».

Η συνιστώμενη με την απόφαση αυτή σχολική επιτροπή διοικείται από 8μελές Διοικητικό Συμβούλιο, αποτελούμενο από:

α) Τον εκάστοτε Δήμαρχο του Δήμου Λαγκαδίων, ως Πρόεδρο της Σχολικής Επιτροπής.

β) Τον εκάστοτε Διευθυντή του Δημοτικού Σχολείου Λαγκαδίων.

γ) Τον εκάστοτε Δ/ντή του γυμνασίου Λαγκαδίων.

δ) Τον εκάστοτε Δ/ντή του Νηπιαγωγείου Λαγκαδίων.

ε) Τον εκάστοτε πρόεδρο του Δημοτικού Συμβουλίου ή τον Αντιπρόεδρο σε περίπτωση απουσίας ή κωλύματος του προέδρου.

στ) Εκπρόσωπο του συλλόγου γονέων και κηδεμόνων των μαθητών του Γυμνασίου Λαγκαδίων που ορίζεται από το σύλλογο.

ζ) Εκπρόσωπο του συλλόγου γονέων και κηδεμόνων των μαθητών του Δημοτικού Σχολείου που ορίζεται από το σύλλογο.

η) Εκπρόσωπο των μαθητικών κοινοτήτων του Γυμνασίου Λαγκαδίων.

2. Η θητεία του πρώτου Διοικητικού Συμβουλίου της συνιστωμένης με την απόφαση αυτής Σχολικής Επιτροπής λήγει με την λήξη της δημοτικής περιόδου 1991-1994.

Η θητεία των μελών του Διοικητικού Συμβουλίου ακολουθεί τη δημοτική περίοδο.

3. Το διοικητικό Συμβούλιο της Σχολικής Επιτροπής εκλέγει τον αντιπρόεδρο και τον γραμματέα του.

4. Σκοπός του νομικού προσώπου είναι:

α) Η διαχείριση των πιστώσεων που διατίθενται γιά την κάλυψη των δαπανών λειτουργίας, θέρμανσης, φωτισμού, ύδρευσης, τηλεφώνου, αποχέτευσης, αγοράς αναλώσιμων υλικών κ.λπ.

β) Η αμοιβή καθαριστριών.

γ) Η εκτέλεση έργων για την επισκευή και συντήρηση των σχολείων και τον κάθε είδους εξοπλισμού τους.

δ) Η εισήγηση προς τις αντίστοιχες διευθύνσεις πρωτοβάθμιας και δευτεροβάθμιας (1) εκπαίδευσης για τον εφοδιασμό από τον Οργανισμό Σχολικών Κτιρίων των σχολείων με έπιπλα και εξοπλιστικά είδη και από το Υπουργείο Εθνικής Παιδείας και Θρησκευμάτων με βιβλία για τις σχολικές βιβλιοθήκες.

ε) Η διαχείριση των εσόδων από την ενδεχομένη εκμετάλλευση των σχολικών κυλικείων και

στ) η λήψη κάθε άλλου μέτρου που κρίνεται αναγκαία για τη στήριξη της διοικητικής λειτουργίας των σχολικών μονάδων.

5. Πόροι της σχολικής Επιτροπής είναι:

α) Η ετήσια Επιχορήγηση του Κράτους.

β) Η ετήσια Επιχορήγηση του Δήμου ποσού δρχ. 950.000.

γ) Κάθε είδους εισφορές, δωρεές, κληρονομίες και κληροδοσίες.

δ) Εισπράξεις από το αντίτιμο των παρεχομένων πραγμάτων ή υπηρεσιών.

6. Το νομικό πρόσωπο εκπροσωπείται στο δικαστήριο και σε κάθε δημόσια αρχή από τον Πρόεδρο του Δ.Σ. και όταν αυτός απουσιάζει ή κωλύεται από τον αντιπρόεδρο.

Η απόφαση αυτή να δημοσιευθεί στην Εφημερίδα της Κυβερνήσεως.

Τρίπολη, 13 Σεπτεμβρίου 1991

Ο Νομάρχης
ΓΡΗΓΟΡΗΣ ΑΠΟΣΤΟΛΑΚΟΣ

ΕΘΝΙΚΟ ΤΥΠΟΓΡΑΦΕΙΟ

Εκδίδει την ΕΦΗΜΕΡΙΔΑ ΤΗΣ ΚΥΒΕΡΝΗΣΕΩΣ από το 1833

Διεύθυνση : Καποδιστρίου 34
Ταχ. Κώδικας: 104 32
TELEX : 22.3211 YPET GR

Οι Υπηρεσίες του **ΕΘΝΙΚΟΥ ΤΥΠΟΓΡΑΦΕΙΟΥ** λειτουργούν καθημερινά από **8.00'** έως **13.30'**

ΧΡΗΣΙΜΕΣ ΠΛΗΡΟΦΟΡΙΕΣ

* Πώληση ΦΕΚ όλων των Τευχών Καποδιστρίου 25 τηλ.: 52.39.762
* ΒΙΒΛΙΟΘΗΚΗ: Σολωμού 51 τηλ.: 52.48.188
* Για φωτοαντίγραφα παλαιών τευχών στην οδό Σολωμού 51 τηλ.: 52.48.141
* Τμήμα πληροφόρησης: Για τα δημοσιεύματα των ΦΕΚ τηλ.: 52.25.713 – 52.49.547

* Οδηγίες για δημοσιεύματα Ανωνύμων Εταιρειών και ΕΠΕ τηλ.: 52.48.785

Πληροφορίες για δημοσιεύματα Ανωνύμων Εταιρειών και ΕΠΕ τηλ.: 52.25.761

* Αποστολή ΦΕΚ στην επαρχία με καταβολή της αξίας του δια μέσου Δημοσίου Ταμείου Για πληροφορίες: τηλ.: 52.48.320

Τιμές κατά τεύχος της ΕΦΗΜΕΡΙΔΑΣ ΤΗΣ ΚΥΒΕΡΝΗΣΕΩΣ:

Κάθε τεύχος μέχρι 8 σελίδες δρχ. 50. Από 9 σελίδες μέχρι 16 δρχ. 80, από 17 έως 24 δρχ. 100

Από 25 σελίδες και πάνω η τιμή πώλησης κάθε φύλλου (8σέλιδου ή μέρους αυτού) αυξάνεται κατά 30 δρχ.

Μπορείτε να γίνετε συνδρομητής για όποιο τεύχος θέλετε. Θα σας αποστέλλεται με το Ταχυδρομείο.

ΕΤΗΣΙΕΣ ΣΥΝΔΡΟΜΕΣ

Κωδικός αριθ. κατάθεσης στο Δημόσιο Ταμείο 2531			Κωδικός αριθ. κατάθεσης στο Δημόσιο Ταμείο 3512	
Η ετήσια συνδρομή είναι:			Ποσοστό 5% υπέρ του Ταμείου Αλληλοβοηθείας του Προσωπικού (ΤΑΠΕΤ)	
α) Για το Τεύχος Α΄	Δρχ.	10.000	Δρχ.	500
β) » » » Β΄	»	19.000	»	950
γ) » » » Γ΄	»	6.000	»	300
δ) » » » Δ΄	»	18.000	»	900
ε) » » » Αναπτυξιακών Πράξεων	»	12.000	»	600
στ) » » » Ν.Π.Δ.Δ.	»	6.000	»	300
ζ) » » » ΠΑΡΑΡΤΗΜΑ	»	3.000	»	150
η) » » » Δελτ. Εμπ.& Βιομ. Ιδ.	»	6.000	»	300
θ) » » » Αν. Ειδικού Δικαστηρίου	»	1.500	»	75
ι) » » » Α.Ε. & Ε.Π.Ε.	»	40.000	»	2.000
ια) Για όλα τα Τεύχη	»	85.000	»	4.250

Πληροφορίες: τηλ. 52.48.320

ΑΠΟ ΤΟ ΕΘΝΙΚΟ ΤΥΠΟΓΡΑΦΕΙΟ